

**interieur**

Scan deze code voor 3D  
beeld van jullie project



Ga op je iPhone naar Instellingen >  
Safari > Privacy en beveiliging en  
schakel vervolgens "Toegang  
beweging en richting" in:

Klant gegevens  
Kroll  
As

**PROJECT**

5 feb 2020

**Dressing**

Janssen Benny Interieur  
Maneveldweg 6  
3660 Oudsbergen  
0497/360 215  
jb-interieur.be  
info@jb-interieur.be





**3D beeld**



3D beeld




**3D beeld**

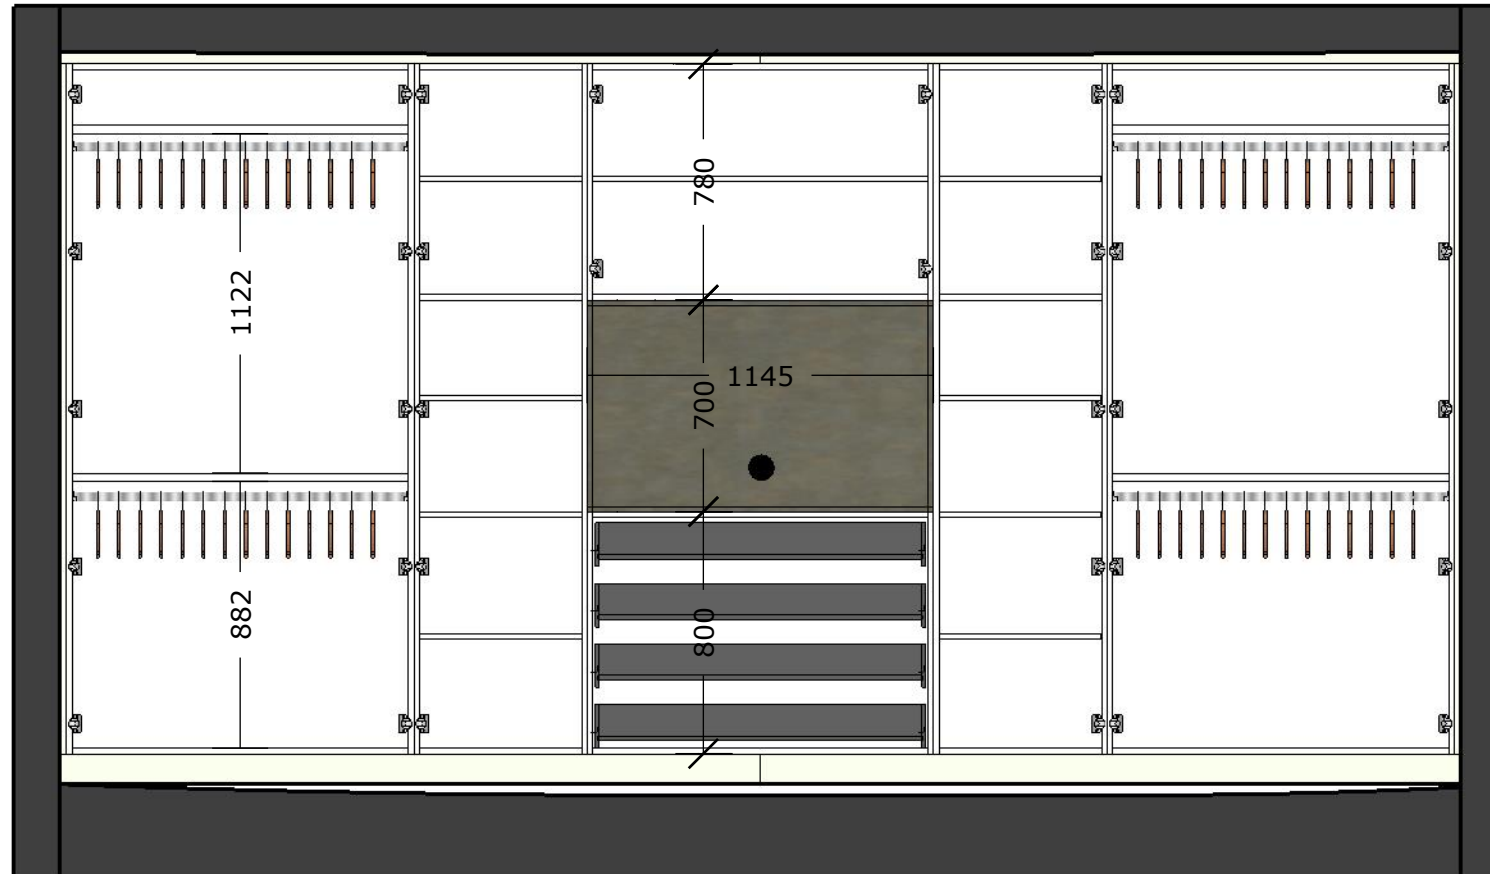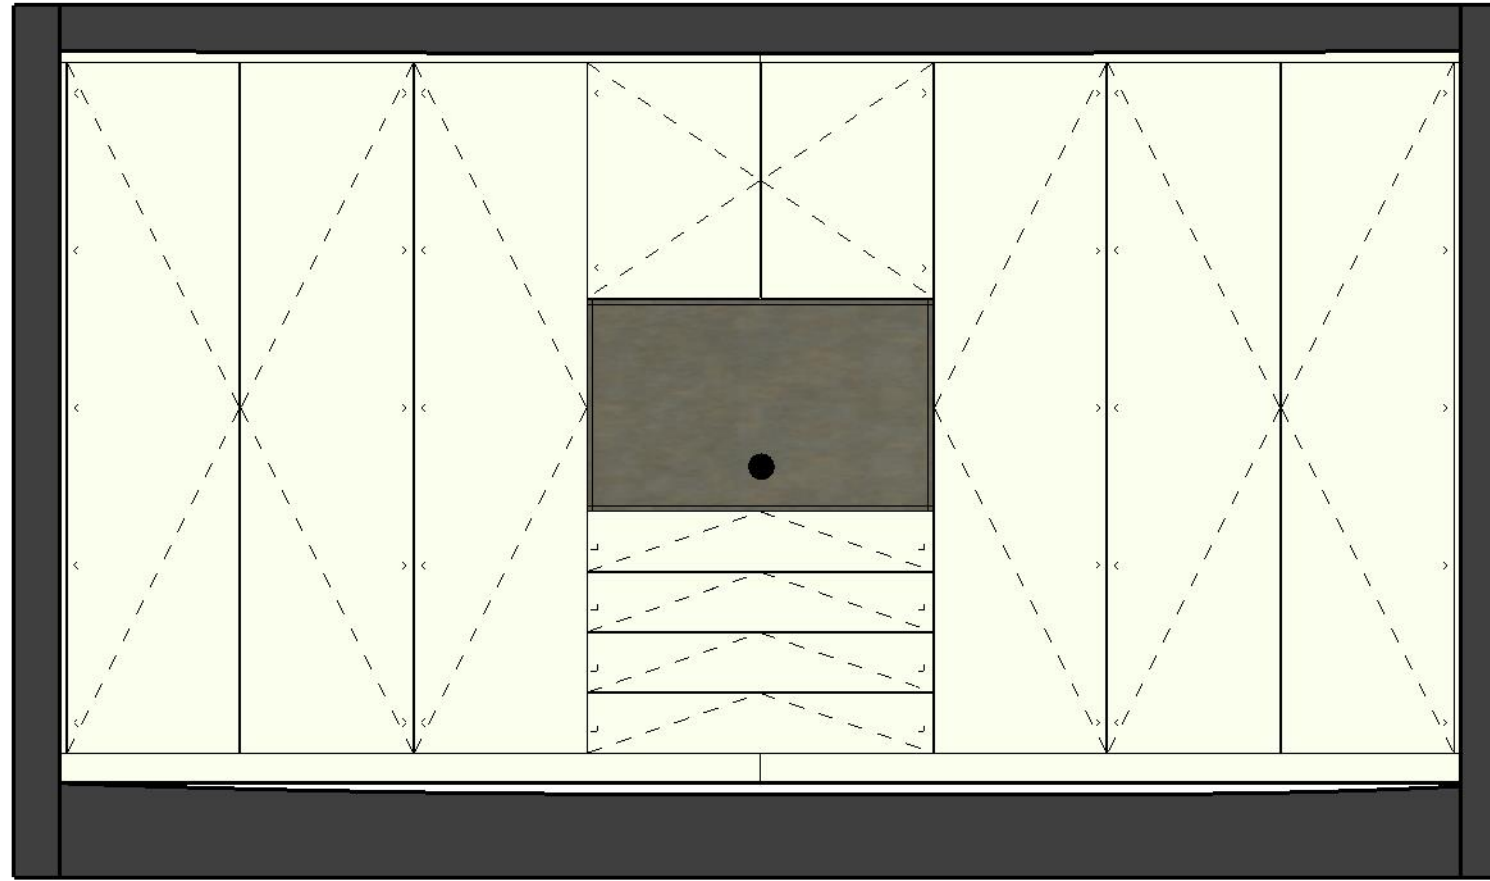

Schaal 1/25

Schaal 1/25

**Vooraanzicht**

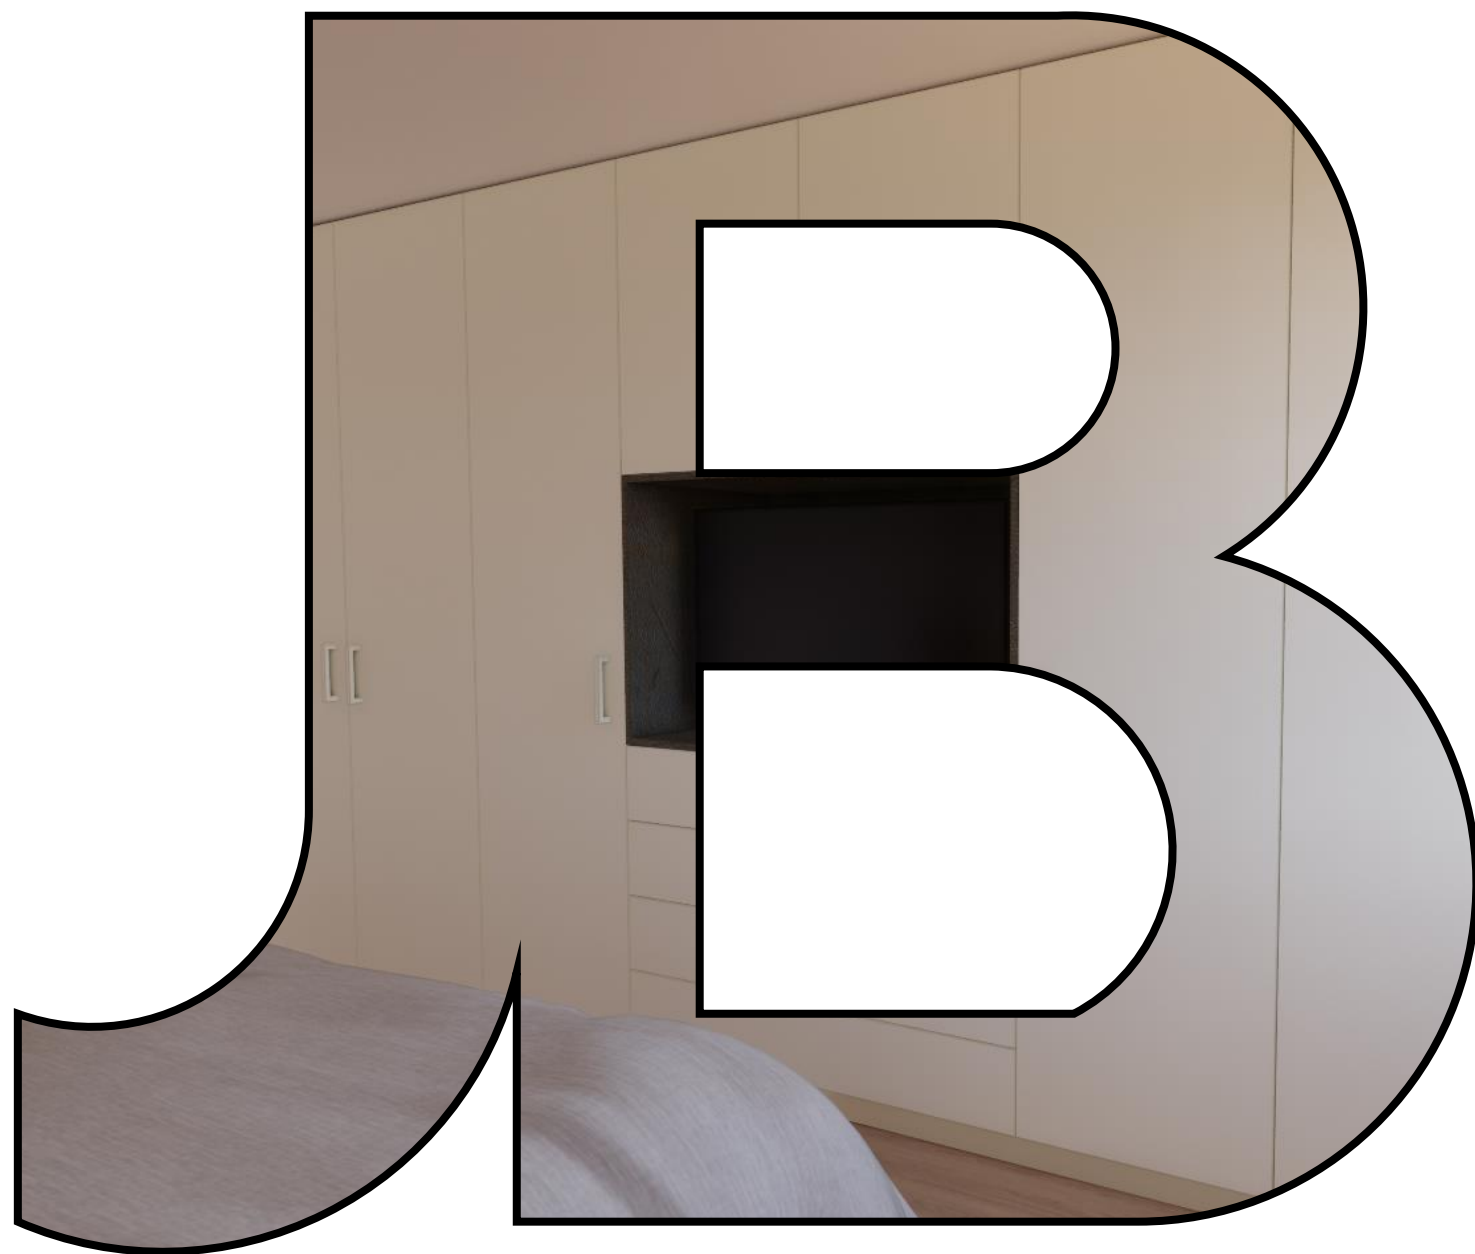

**interieur**

Scan deze code voor 3D  
beeld van jullie project



Ga op je iPhone naar Instellingen>  
Safari> Privacy en beveiliging en  
schakel vervolgens "Toegang  
beweging en richting" in:






Klant gegevens  
Kroll  
As

**PROJECT**













5 feb 2020

**Dressing**

Janssen Benny Interieur  
Maneveldweg 6  
3660 Oudsbergen  
0497/360 215  
jb-interieur.be  
info@jb-interieur.be

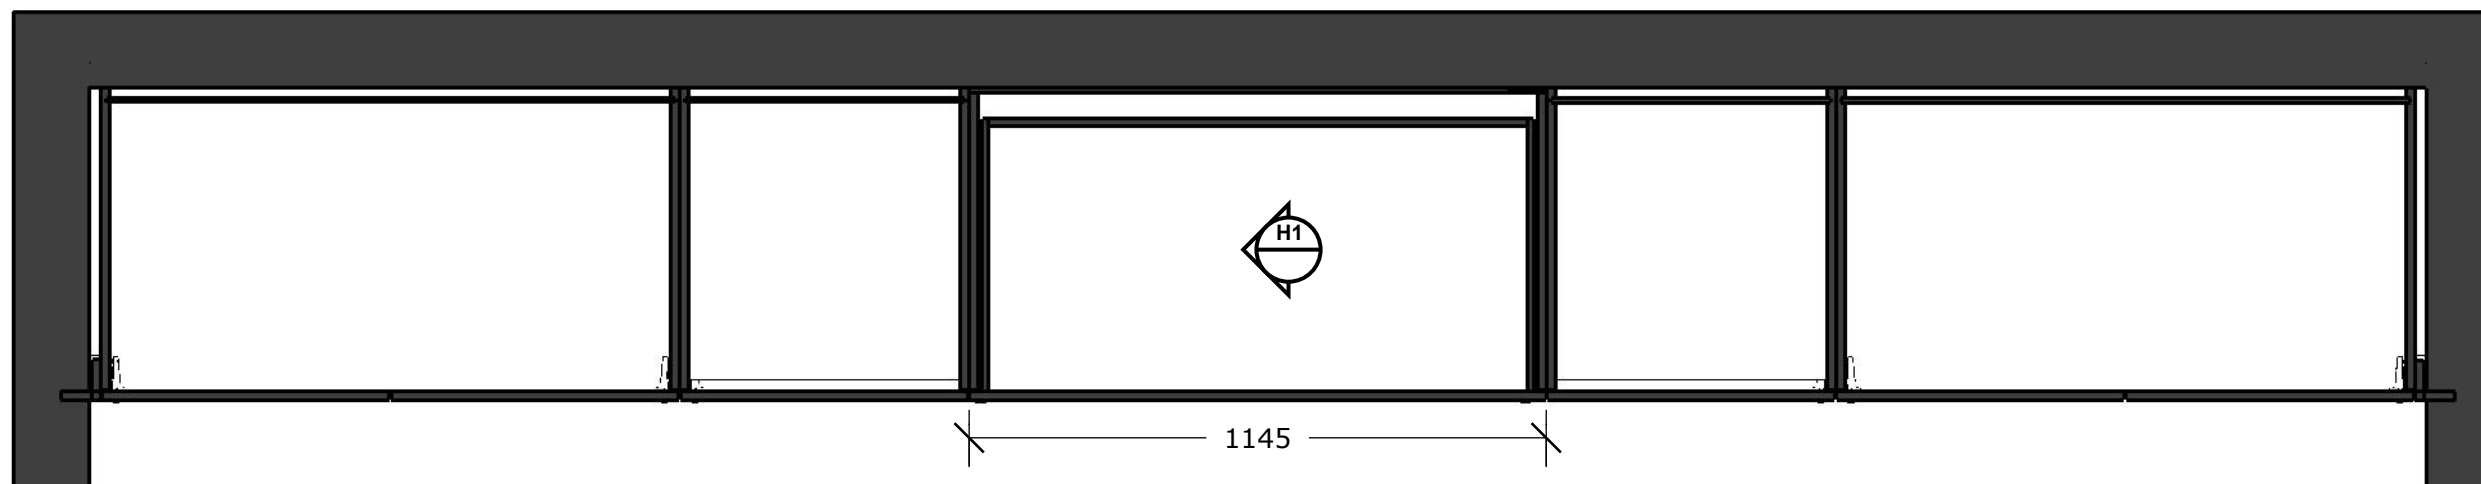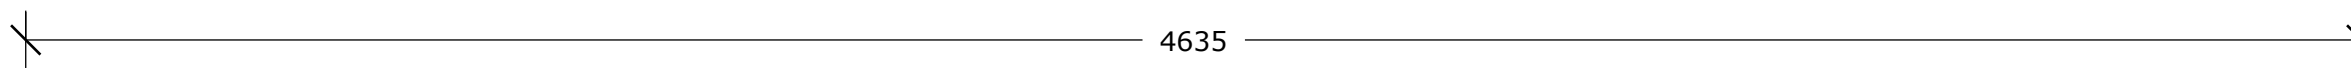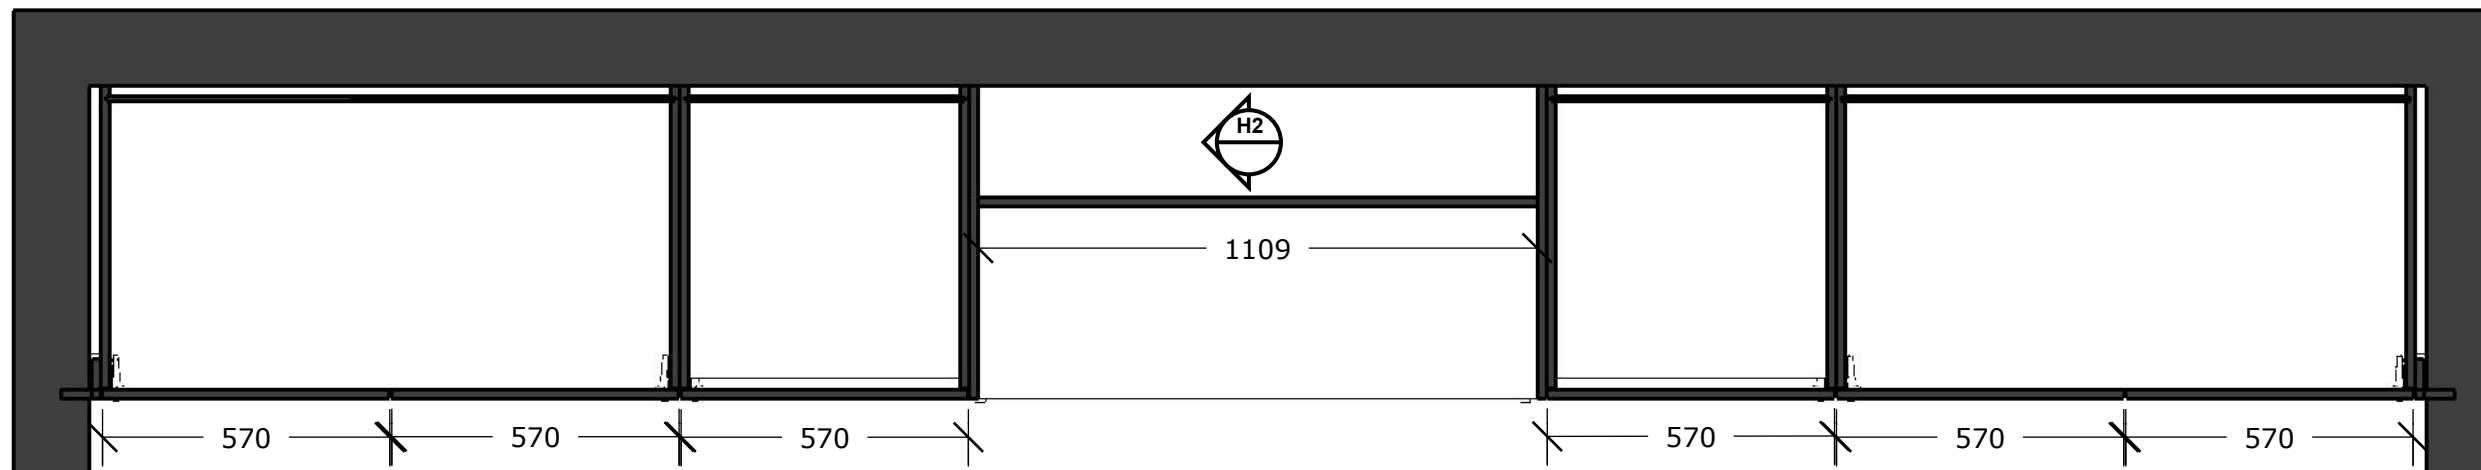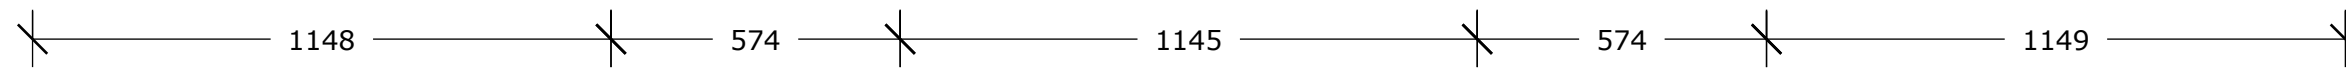
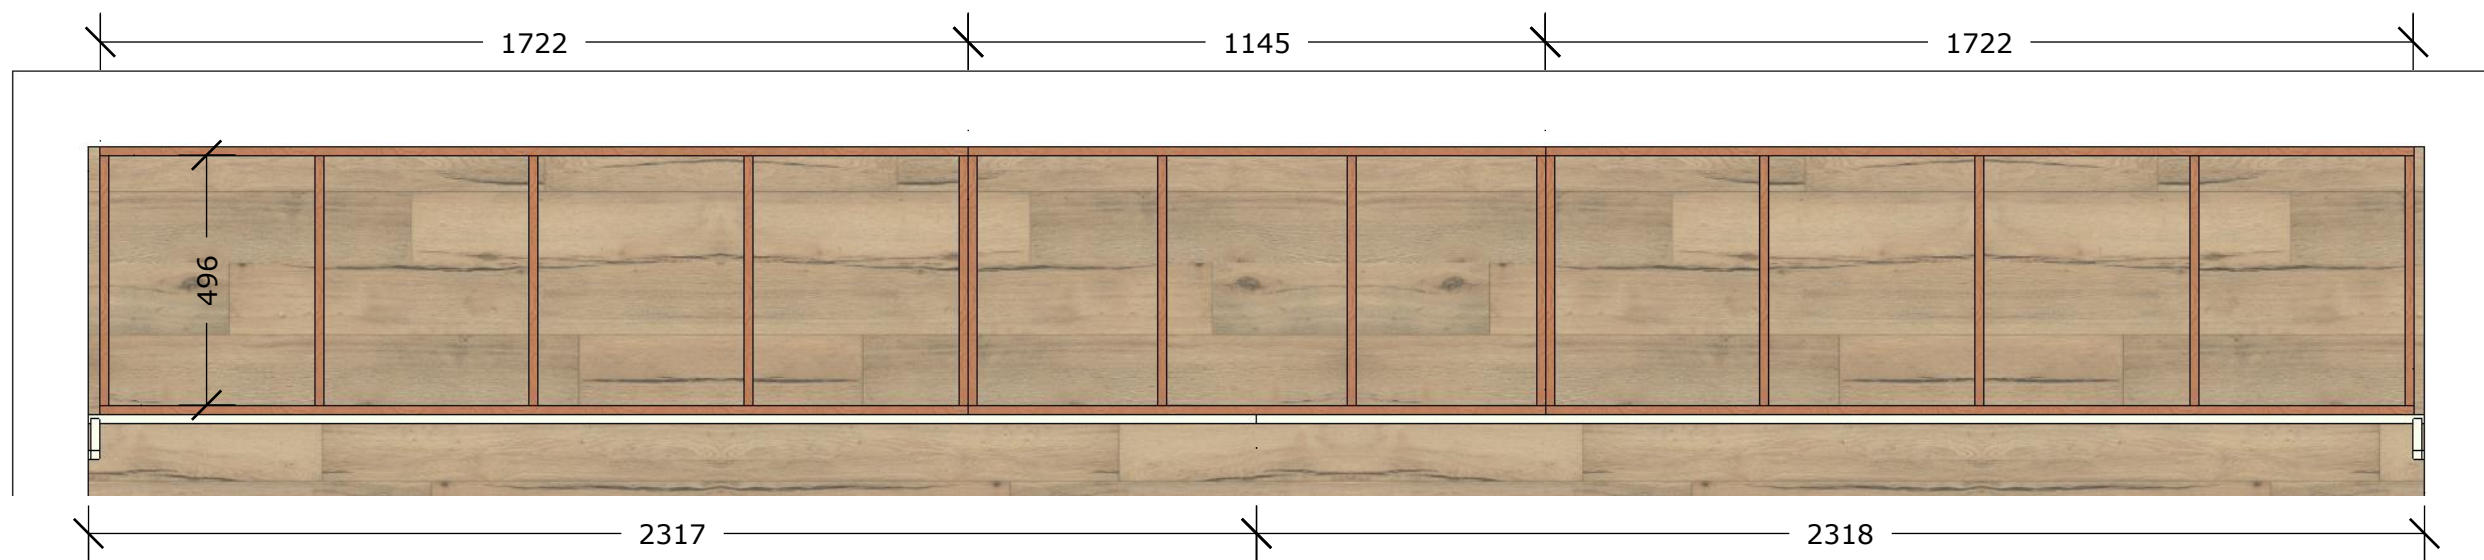





**Plinten**

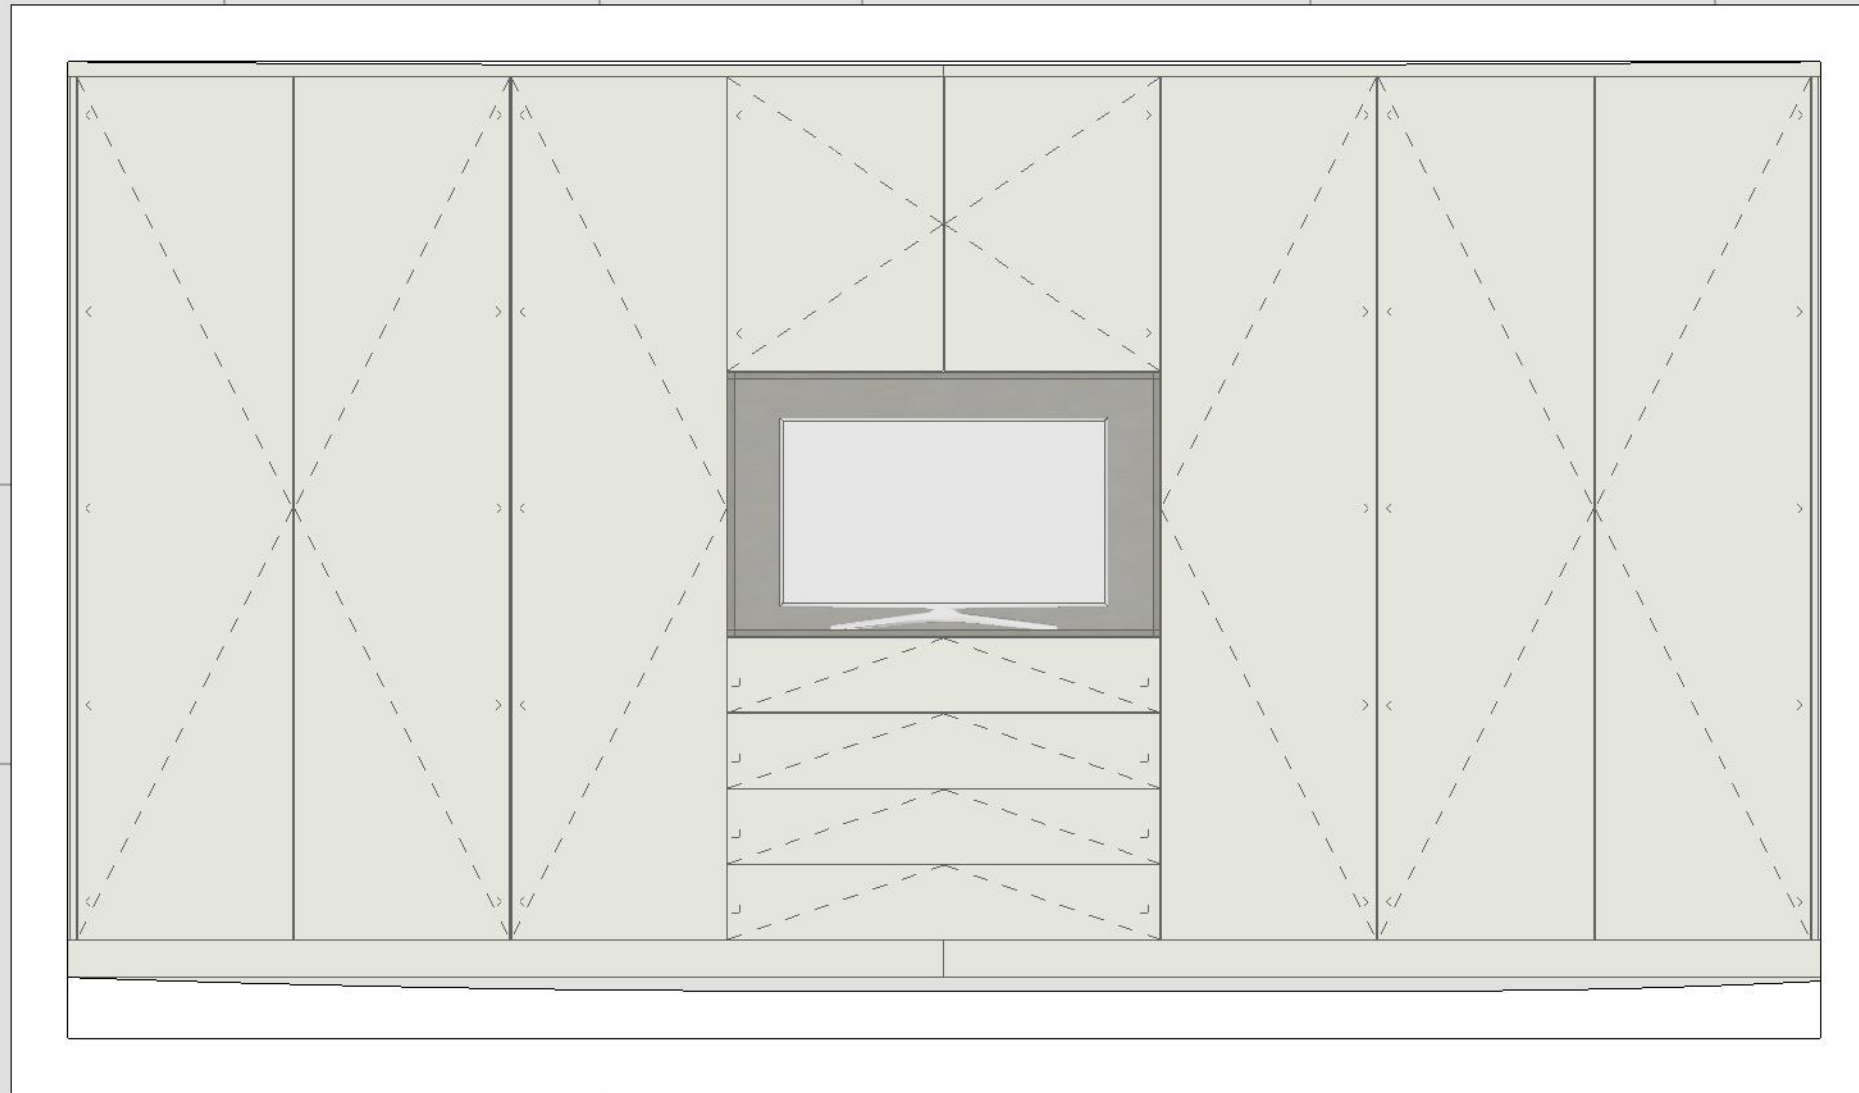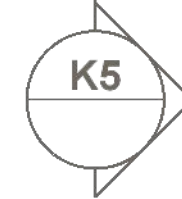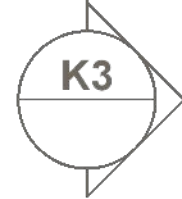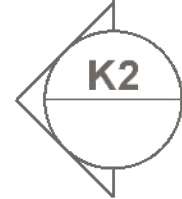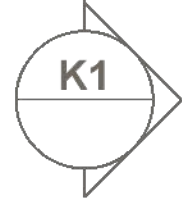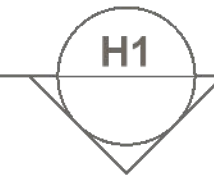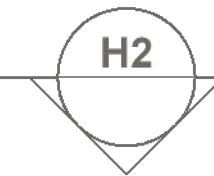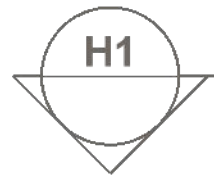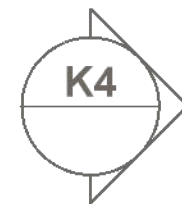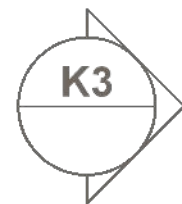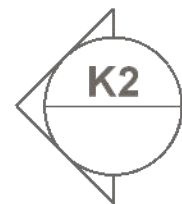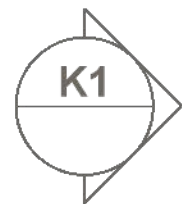


**Snede's**



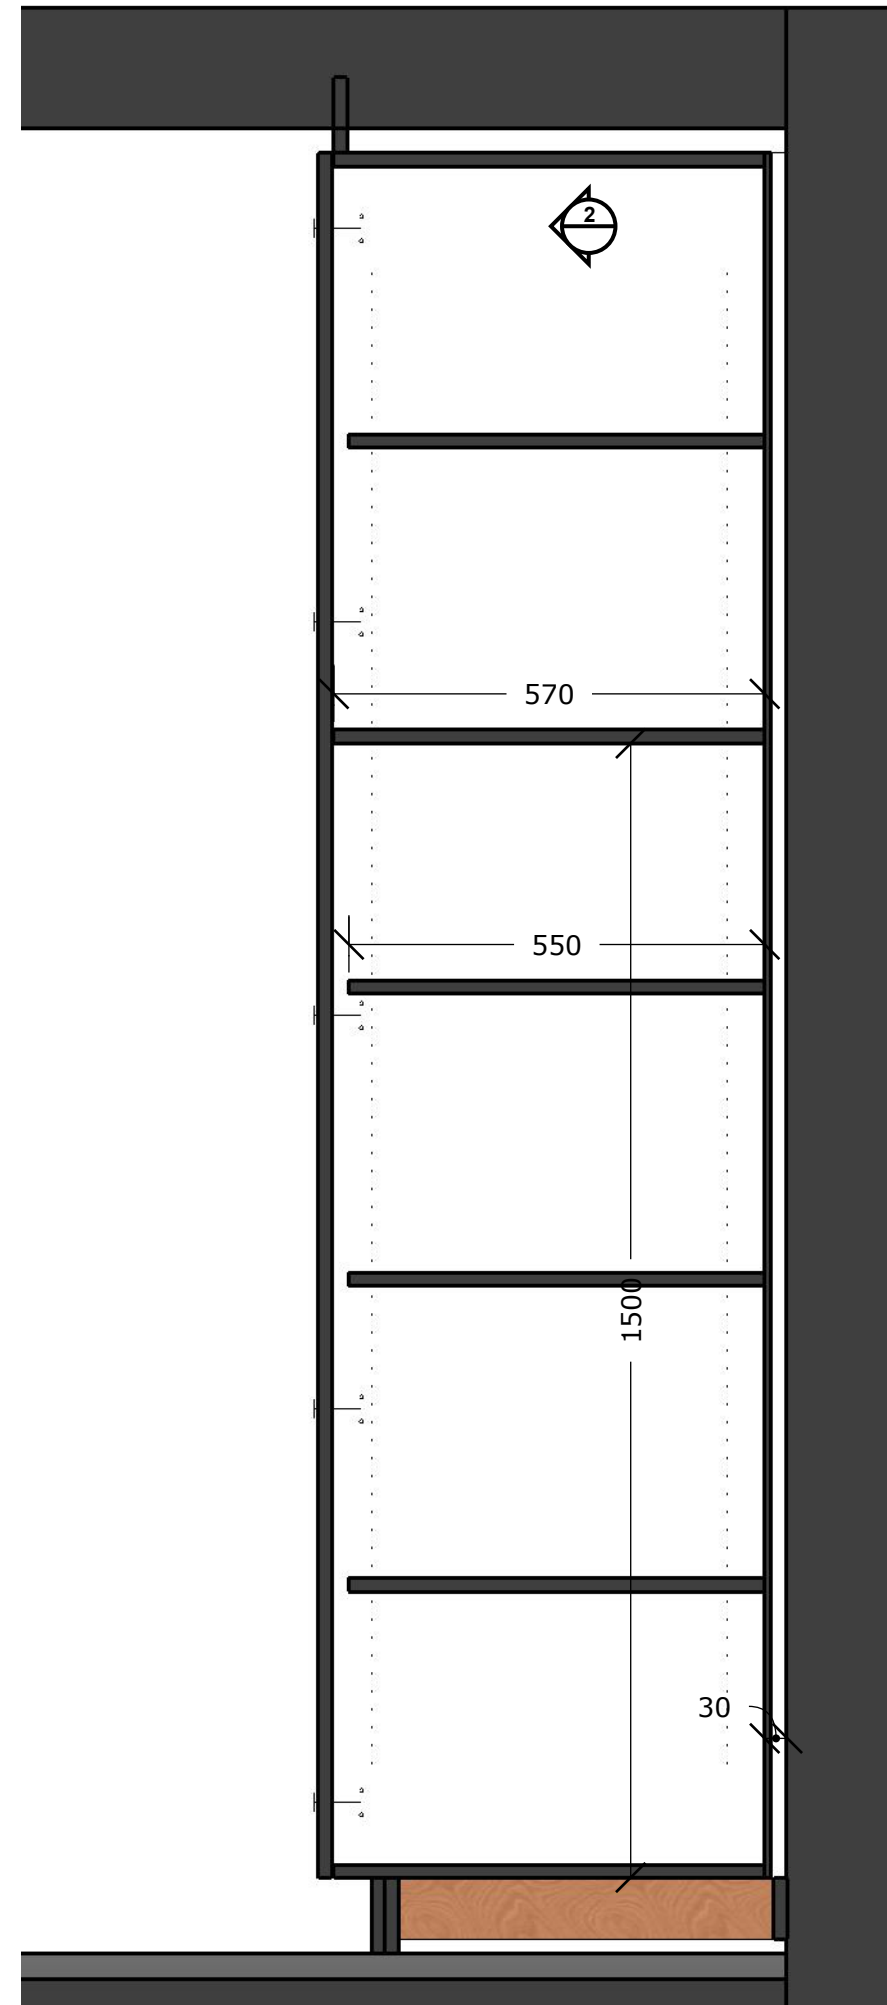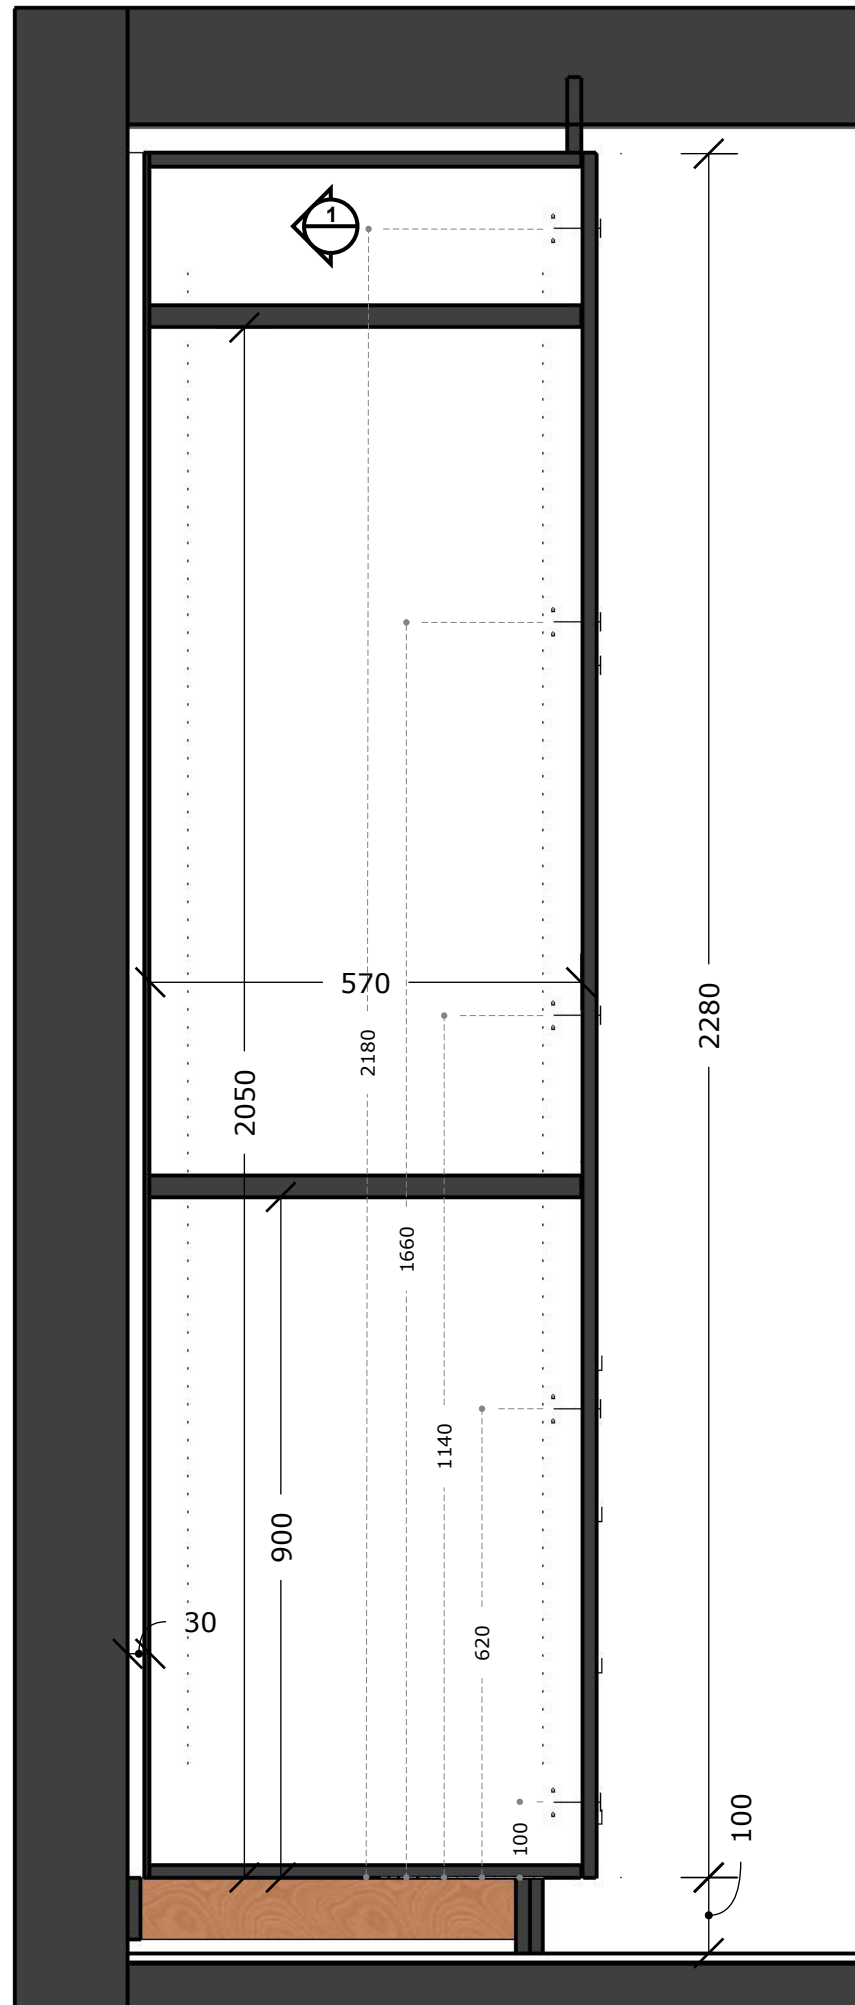

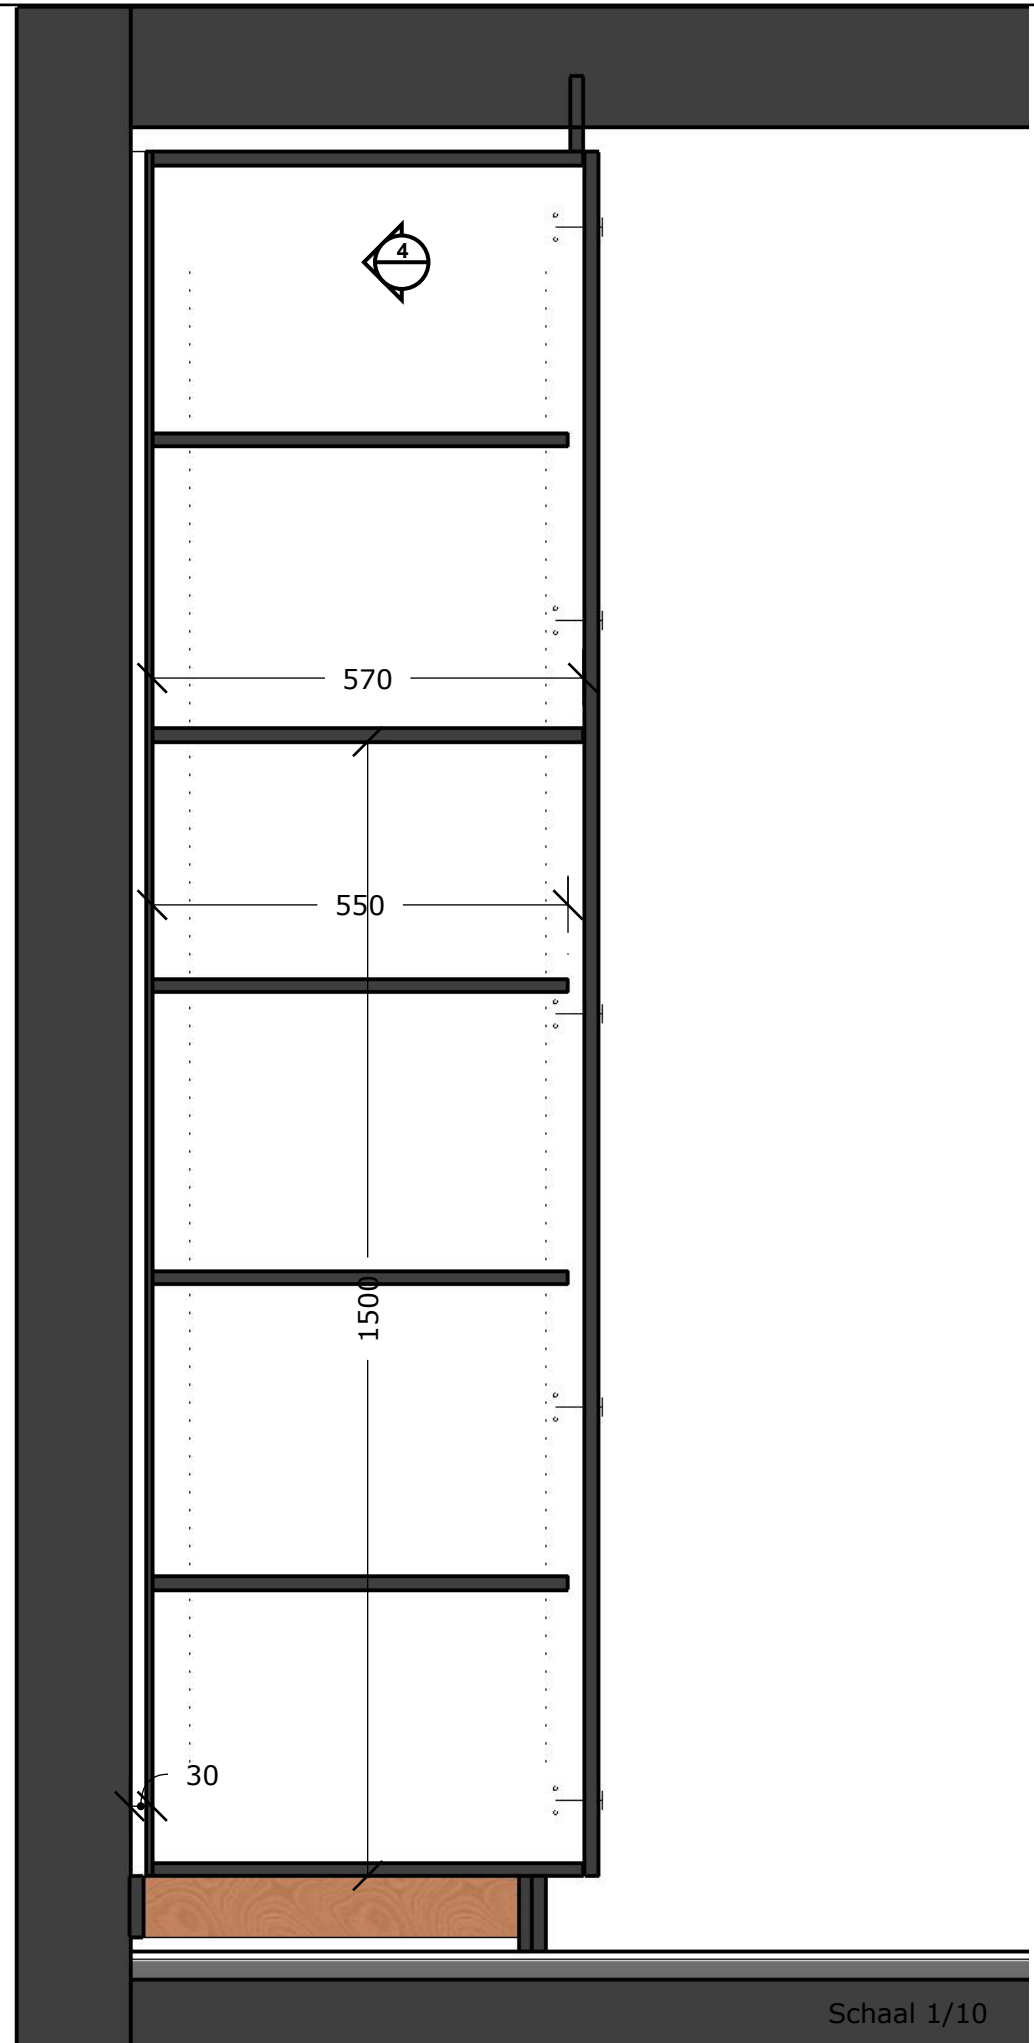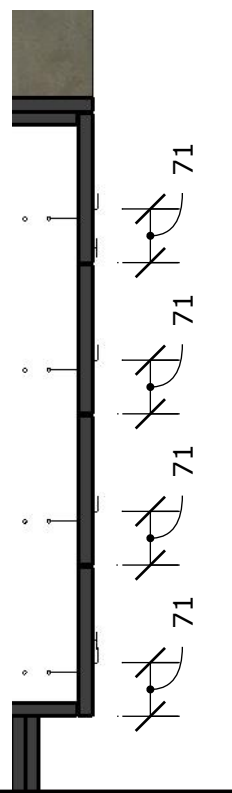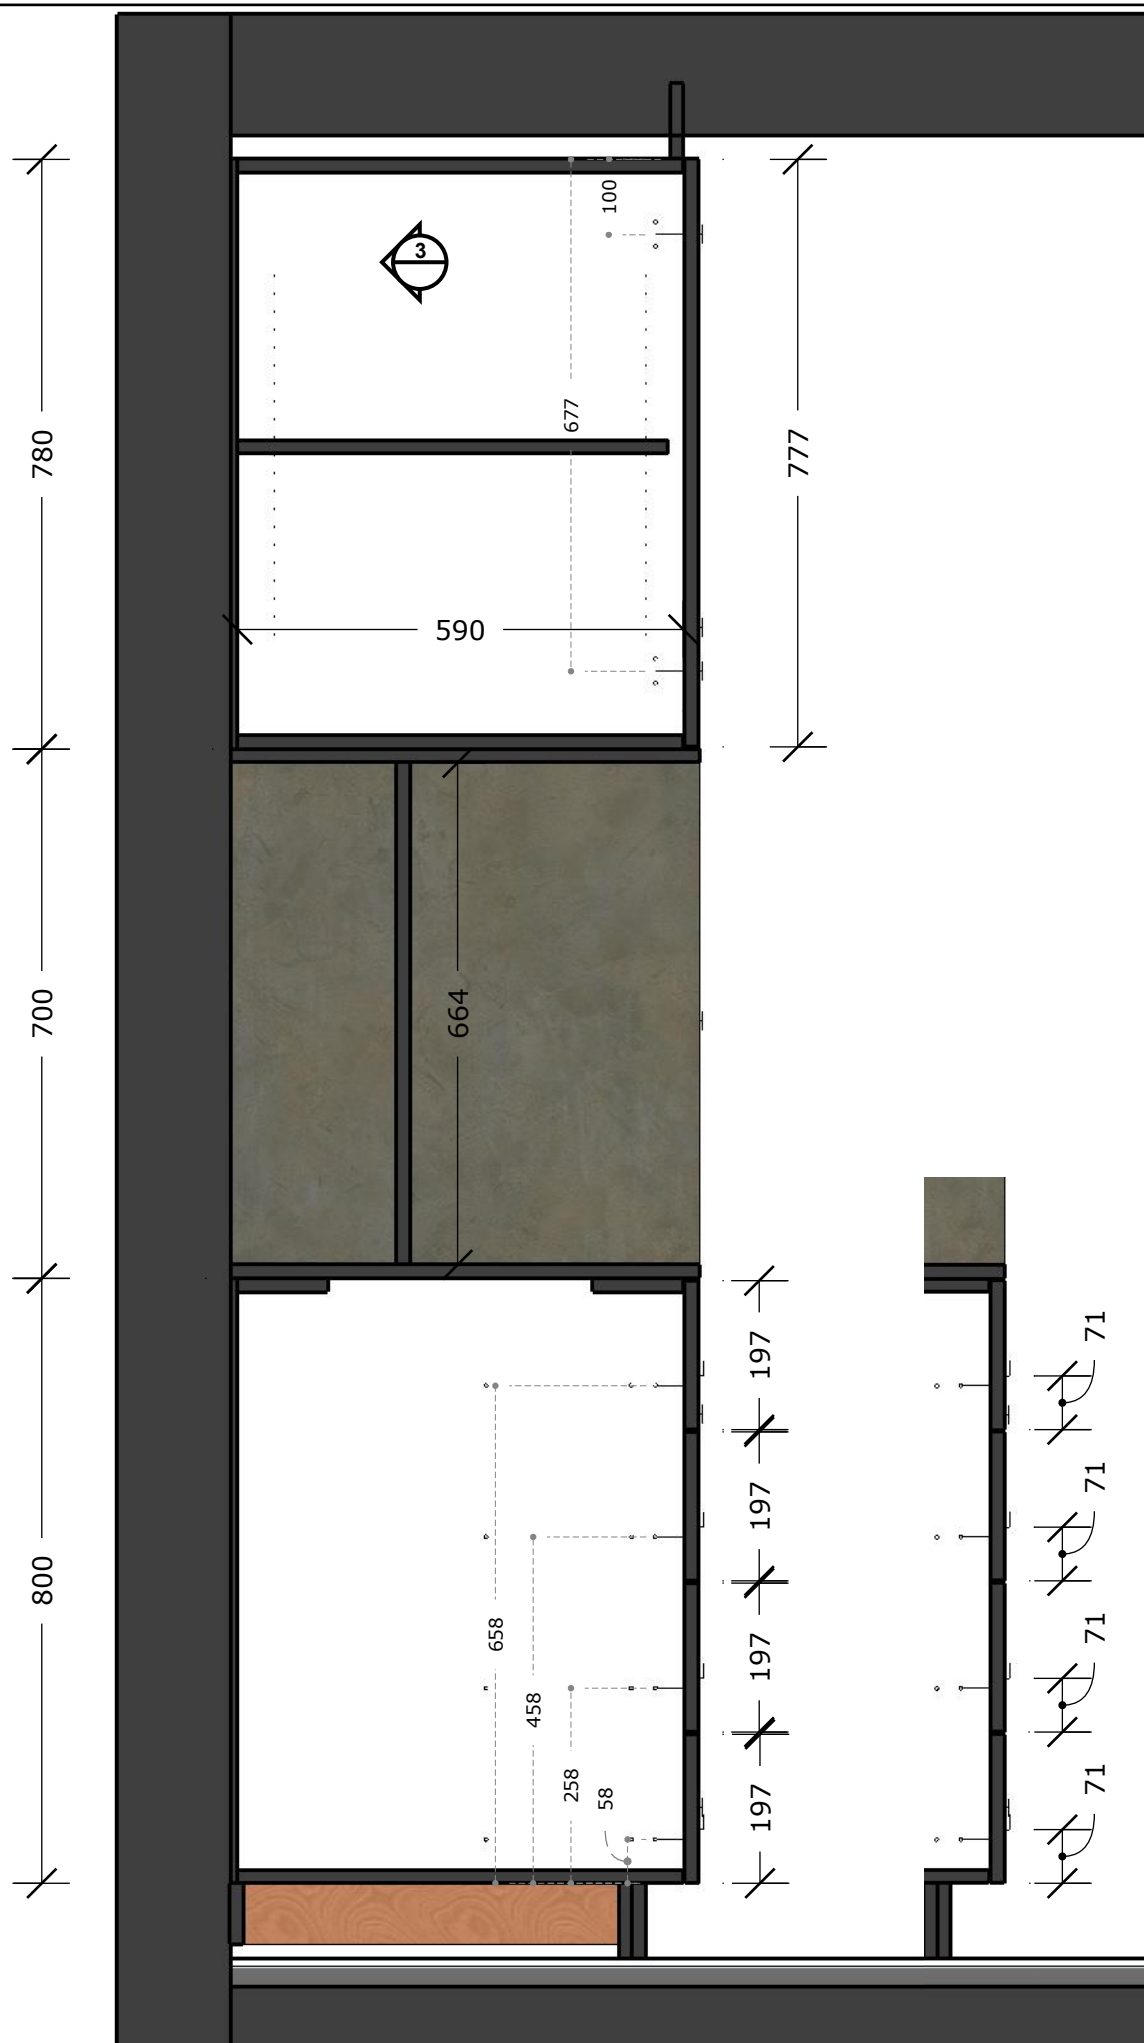

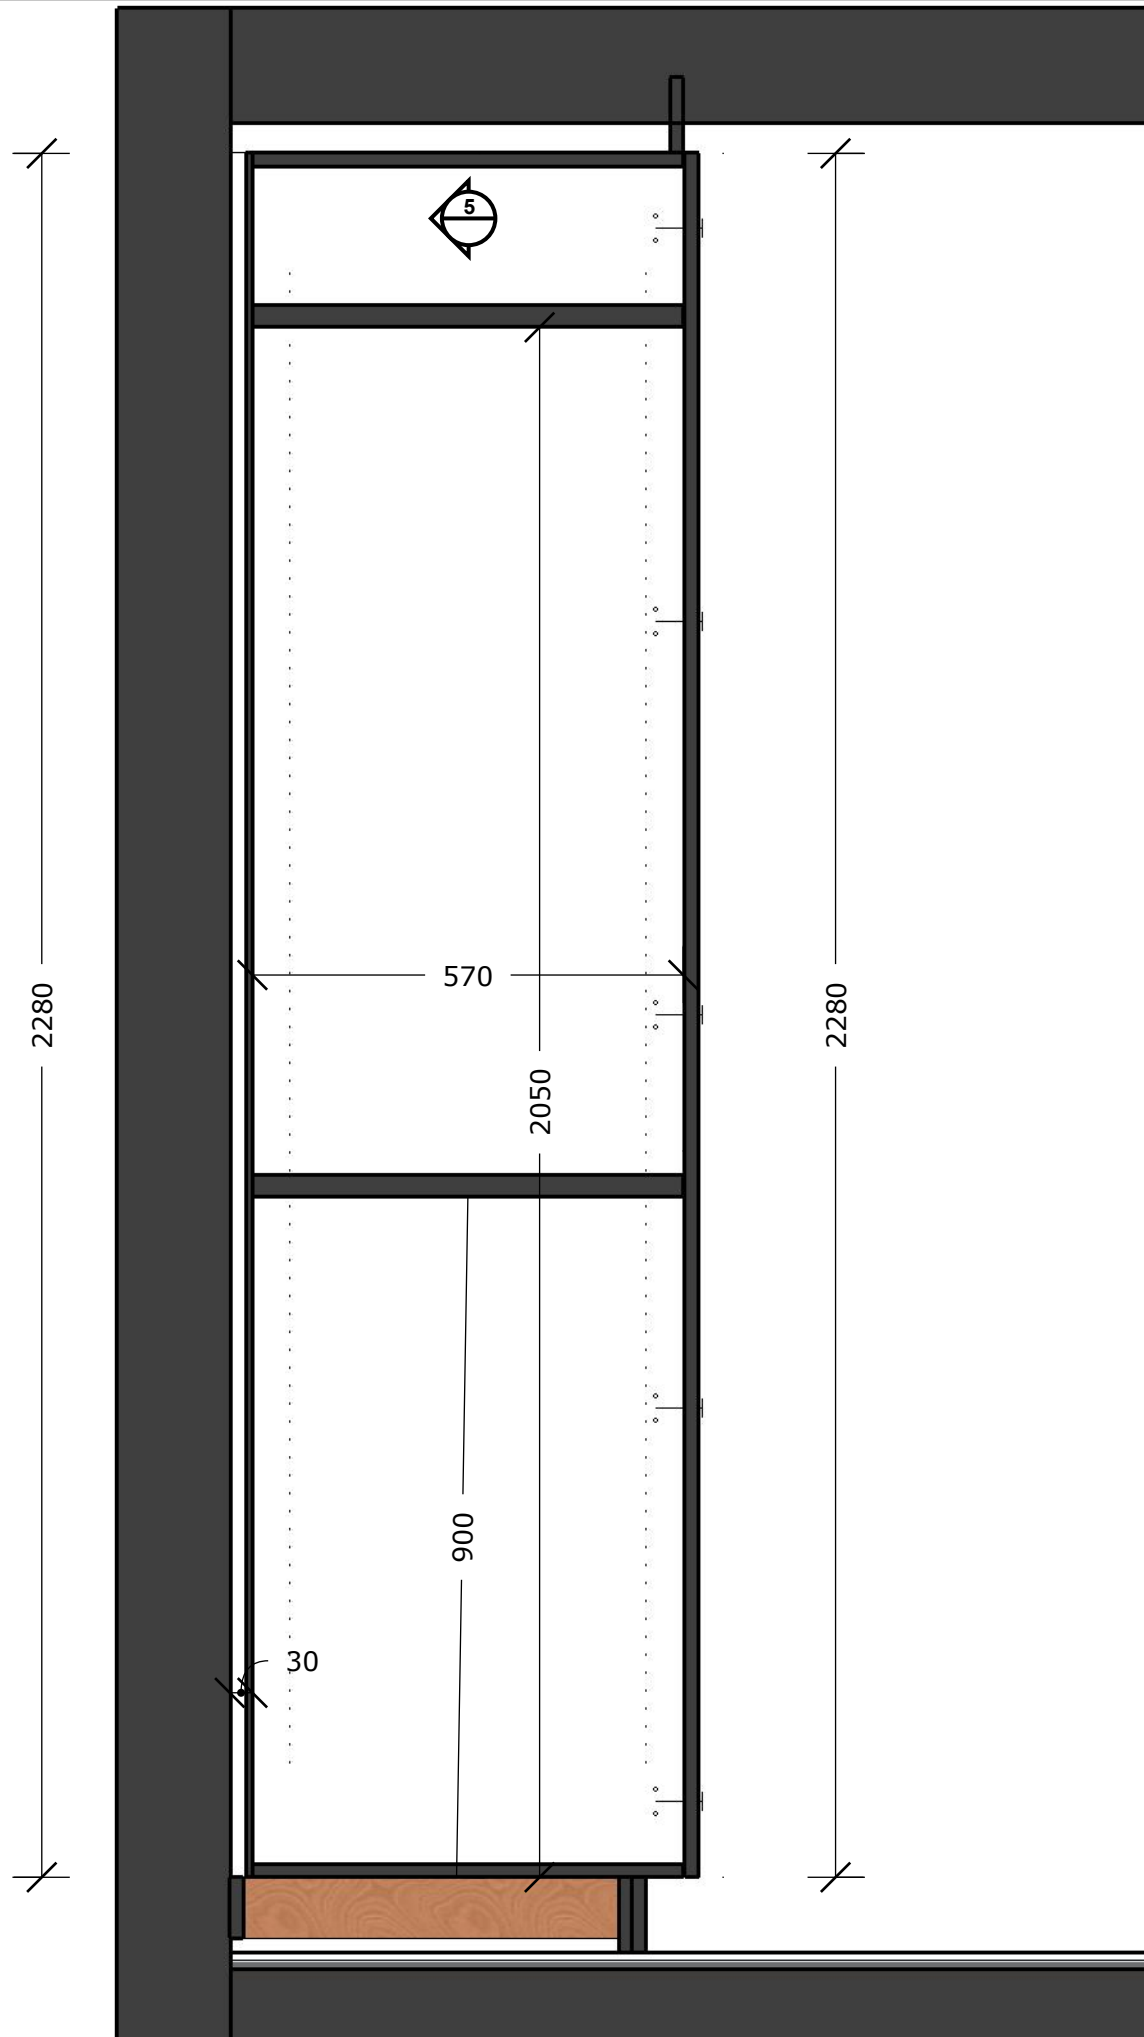

**Doorsnede 5+6**